



ZONA BUNGALOWS  
ESCALA: 1/250



ZONA AUTOCARAVANAS  
ESCALA: 1/250

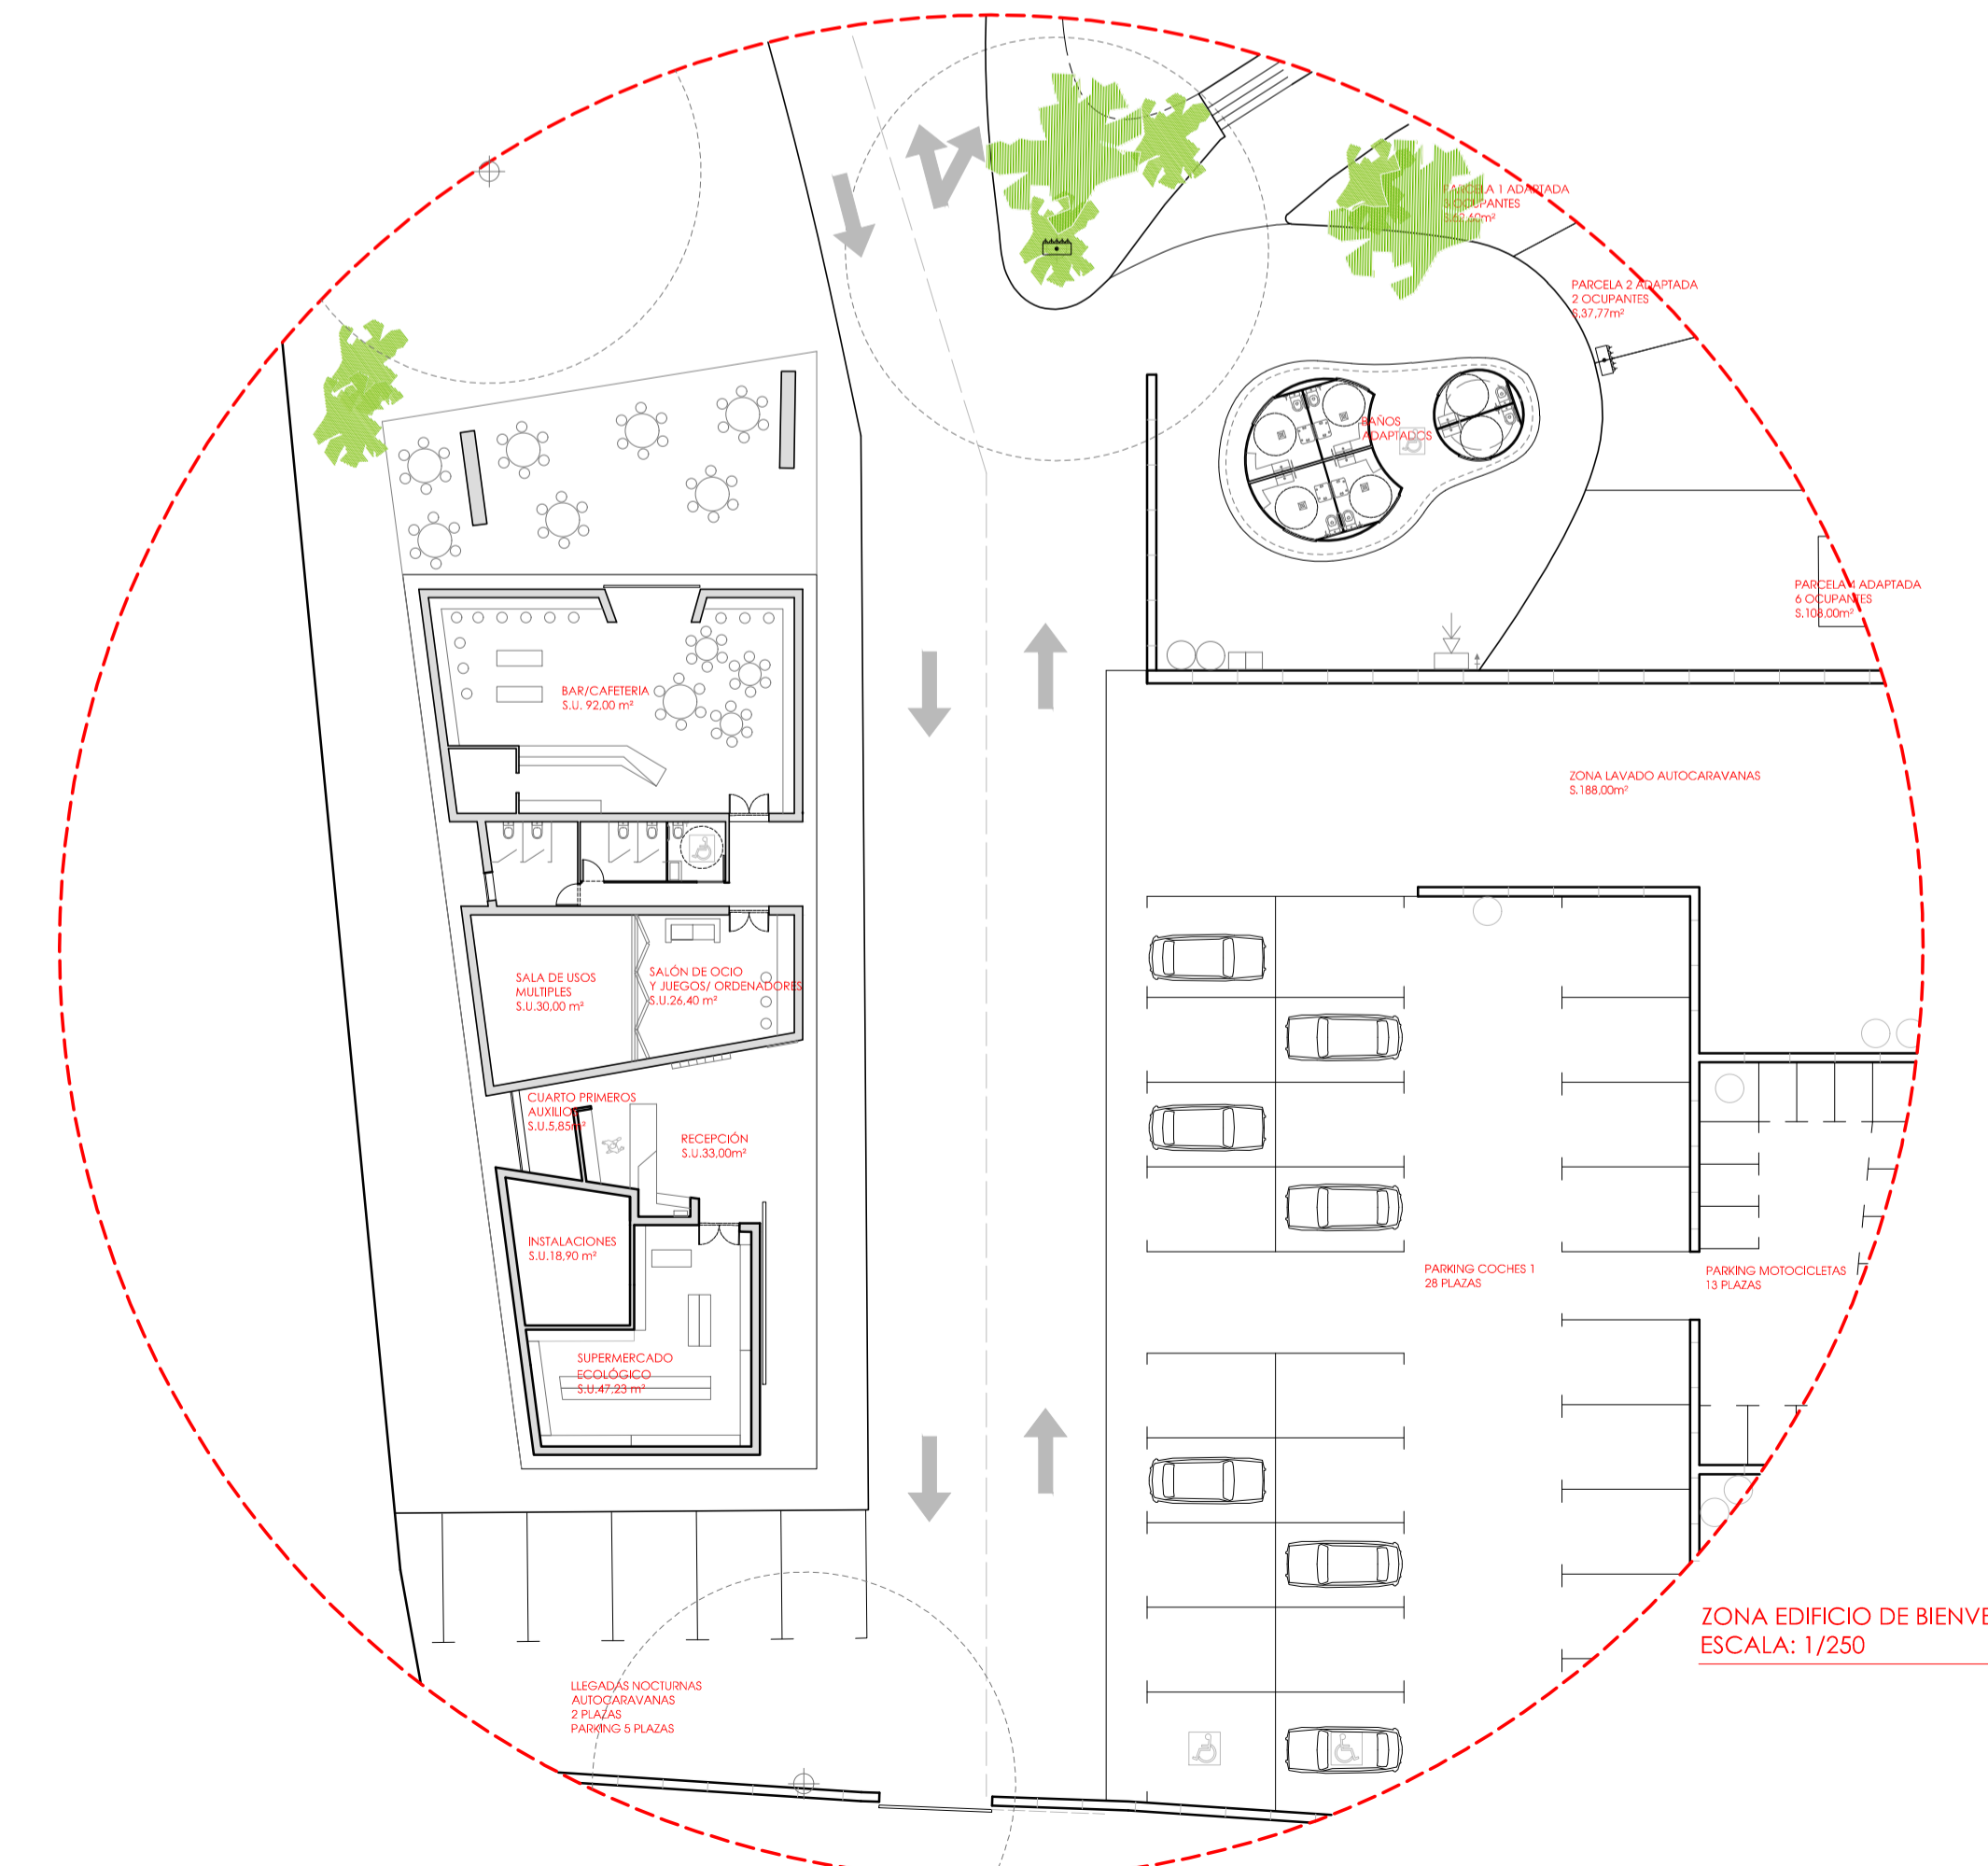

ZONA EDIFICIO DE BIENVENIDA  
ESCALA: 1/250

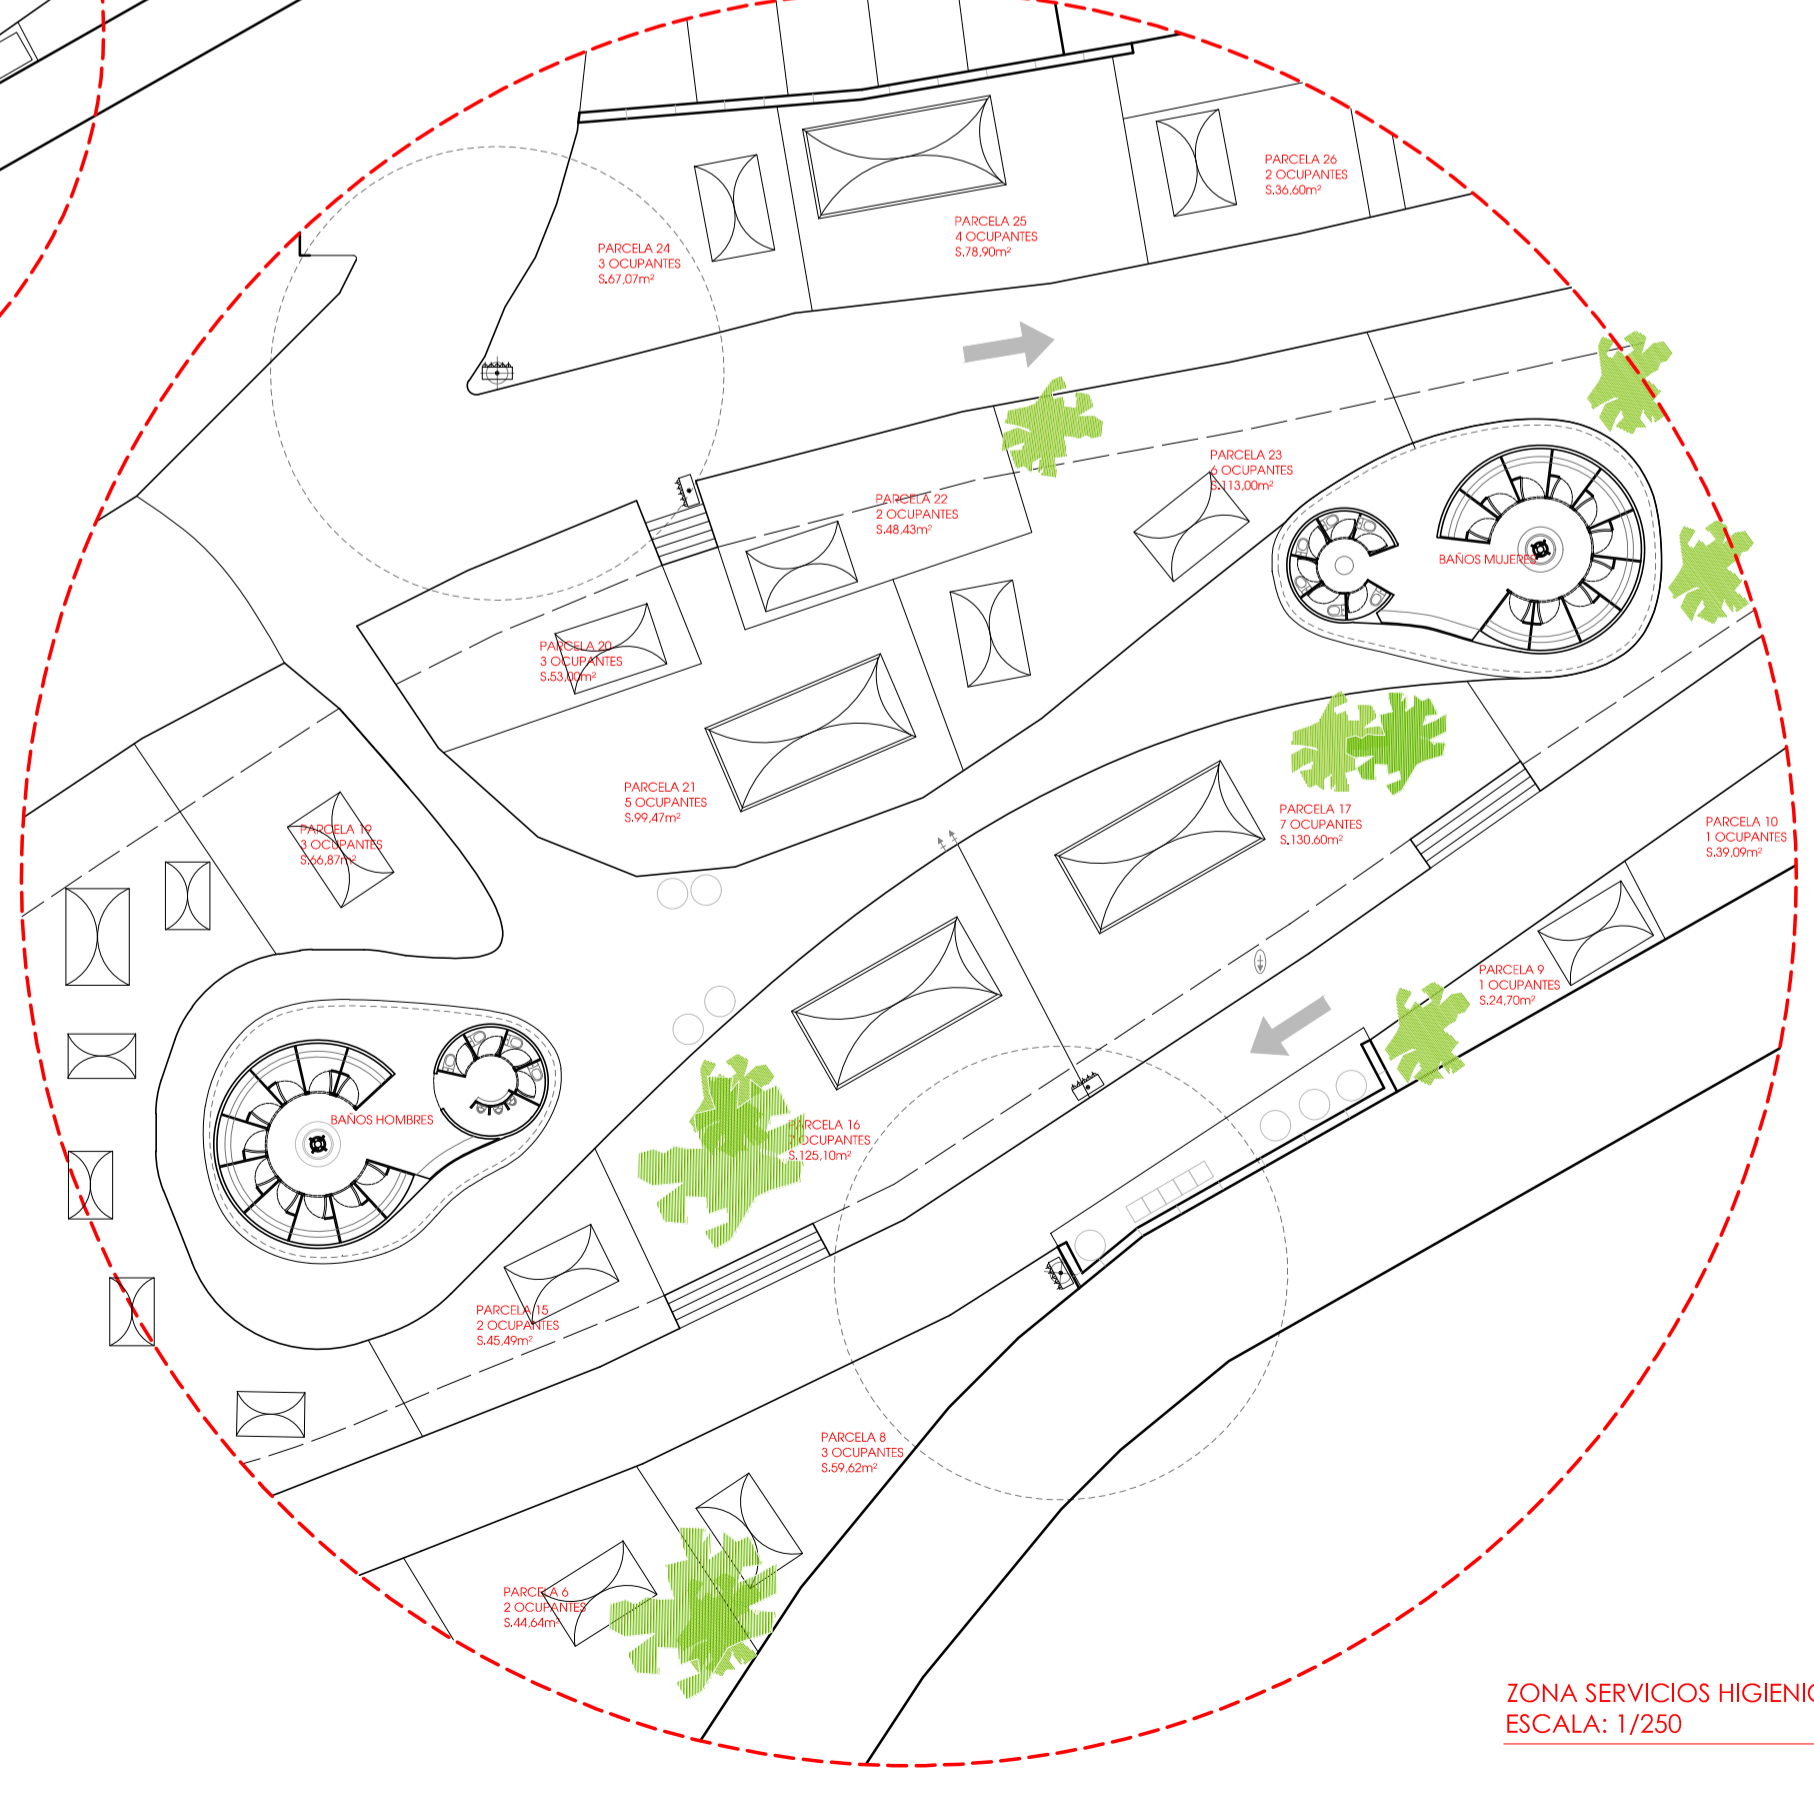

ZONA SERVICIOS HIGIENICOS ACAMPADA  
ESCALA: 1/250